


Plano Arquitectónico
 AREA DE LABORATORIO
 Y BANCO DE SANGRE

PROPUESTA NUEVA NO.1

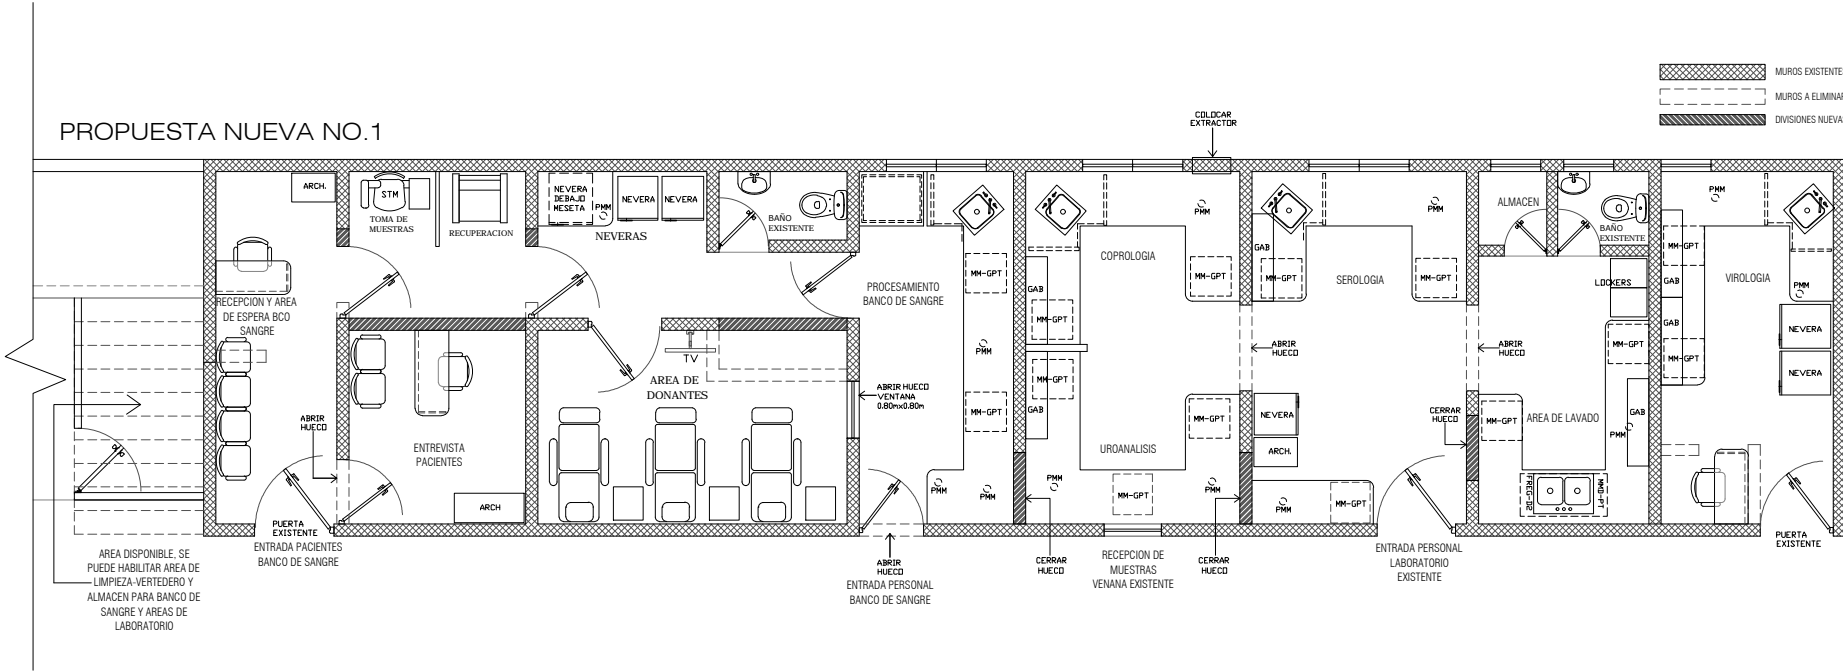

Fecha: 07-06-16

1/2

iprem.S.A

Diseño: Arq. Cecil Perezmella

Esta documentación esta protegida por las leyes de derecho de autoría. Cualquier reproducción deberá de ser de pleno consentimiento por los autores.

HOSPITAL INFANTIL
DR. ROBER RIED CABRAL
 SANTO DOMINGO